EGZ. NR 1

KARTA TYTUŁOWA

Temat/Obiekt:

„POPRAWA ENERGOCHŁONNOŚCI BUDYNKU PRZEDSZKOLA PUBLICZNEGO W ROGÓŹNIE”

Adres budowy:

Adres działki: **obręb ewidencyjny 0010 Rogóźno, działka nr 372/1, gmina Rogóźno, powiat grudziądzki, woj. kujawsko - pomorskie**
Numer działki**: 372/1**
Kategoria obiektu budowlanego: **kategoria IX – budynki kultury, nauki i oświaty, jak: teatry, opery, kina, muzea, galerie sztuki, biblioteki, archiwa, domy kultury, budynki szkolne i przedszkolne, żłobki, kluby dziecięce, internaty, bursy i domy studenckie, laboratoria i placówki badawcze, stacje meteorologiczne i hydrologiczne, obserwatoria, budynki ogrodów zoologicznych i botanicznych**

Dokumentacja:

Rodzaj i stadium dokumentacji: **projekt architektoniczno - budowlany**
Branża: **architektoniczno – budowlana**

Inwestor:

Gmina Rogóźno
Rogóźno 91b, 86-318 Rogoźno

BRANŻA	IMIĘ I NAZWISKO SPECJALNOŚĆ I NUMER UPRAWNIEŃ BUDOWLANYCH	PODPIS
Konstrukcje/Drogi/Mosty Projektant	inż. Andrzej Kiryluk *upr. bud. nr ABIT-OT/7131/8/2000* *nr KPOIIB KUP/BO/3445/02*	

PRAWA AUTORSKIE ZASTRZEŻONE
Przedmiotowy projekt/utwór architektoniczny jest chroniony prawem autorskim zgodnie z art.1 i następne Ustawy o Prawie Autorskim i Prawach Pokrewnych z dnia 4 lutego 1994 roku
(Dz.U. nr 24 poz.83 z 23 lutego 1994 r.)

Zgodnie z art. 34 ust. 3d pkt. 3 ustawy z dnia 7 lipca 1994 Prawo budowlane oświadczam, że projekt budowlany został sporządzony zgodnie z obowiązującymi przepisami oraz zasadami wiedzy technicznej

Mszano, luty 2026r.

EGZ. NR 1

I. PROJEKT ZAGOSPODAROWANIA TERENU

Temat/Obiekt:

„POPRAWA ENERGOCHŁONNOŚCI BUDYNKU PRZEDSZKOLA PUBLICZNEGO W ROGÓŹNIE”

Adres budowy:

Adres działki: **obręb ewidencyjny 0010 Rogóźno, działka nr 372/1, gmina Rogóźno, powiat grudziądzki, woj. kujawsko - pomorskie**
Numer działki**: 372/1**
Kategoria obiektu budowlanego: **kategoria IX – budynki kultury, nauki i oświaty, jak: teatry, opery, kina, muzea, galerie sztuki, biblioteki, archiwa, domy kultury, budynki szkolne i przedszkolne, żłobki, kluby dziecięce, internaty, bursy i domy studenckie, laboratoria i placówki badawcze, stacje meteorologiczne i hydrologiczne, obserwatoria, budynki ogrodów zoologicznych i botanicznych**

Dokumentacja:

Rodzaj i stadium dokumentacji: **projekt architektoniczno - budowlany**
Branża: **architektoniczno – budowlana**

Inwestor:

Gmina Rogóźno
Rogóźno 91b, 86-318 Rogoźno

BRANŻA	IMIĘ I NAZWISKO SPECJALNOŚĆ I NUMER UPRAWNIEŃ BUDOWLANYCH	PODPIS
Konstrukcje/Drogi/Mosty Projektant	inż. Andrzej Kiryluk *upr. bud. nr ABIT-OT/7131/8/2000* *nr KPOIIB KUP/BO/3445/02*	

PRAWA AUTORSKIE ZASTRZEŻONE
Przedmiotowy projekt/utwór architektoniczny jest chroniony prawem autorskim zgodnie z art.1 i następne Ustawy o Prawie Autorskim i Prawach Pokrewnych z dnia 4 lutego 1994 roku
(Dz.U. nr 24 poz.83 z 23 lutego 1994 r.)

Zgodnie z art. 34 ust. 3d pkt. 3 ustawy z dnia 7 lipca 1994 Prawo budowlane oświadczam, że projekt budowlany został sporządzony zgodnie z obowiązującymi przepisami oraz zasadami wiedzy technicznej

Mszano, luty 2026r.

OPIS DO PROJEKTU ZAGOSPODAROWANIA

1. PODSTAWA OPRACOWANIA

1.1 Podkład sytuacyjno – wysokościowy w skali 1:500
1.2 Uzgodnione rozwiązania techniczne
1.3 Uzgodnienia z właścicielem terenu
1.4 Ustawa z 7.07.1994r. - Prawo Budowlane (Dz.U. 1994 Nr 89 poz. 414 ze zm., tekst jednolity z dnia 27 marca 2026 r. (Dz.U. 2026 poz. 524),
1.5 Rozporządzenie Ministra Infrastruktury z dnia 12 kwietnia 2002r. w sprawie warunków technicznych, jakim powinny odpowiadać budynki i ich usytuowanie, (Dz.U. 2002 Nr 75 poz. 690 ze zm.), tekst jednolity z dnia 15 kwietnia 2022r. (Dz.U. 2022 poz. 1225.

2. PRZEDMIOT INWESTYCJI

Przedmiotem opracowania w ramach inwestycji „POPRAWA ENERGOCHŁONNOŚCI BUDYNKU PRZEDSZKOLA PUBLICZNEGO W ROGÓŹNIE”
działka nr 372/1, obręb ewidencyjny 0010 Rogóźno, gmina Rogóźno jest wymiana stolarki okiennej i drzwiowej zewnętrznej.
W ramach opracowania projektuje następujące elementy:
- wymiana stolarki okiennej i drzwiowej zewnętrznej
- wymiana parapetów zewnętrznych
- roboty towarzyszące, obróbki, malowania

Obiekt wykorzystywany obecnie jako przedszkole w obrębie parteru, budynek mieszkalny w obrębie piętra (2 mieszkania).
Lokalizacja, sposób zabudowy i orientacja.
Modernizowany obiekt zlokalizowany jest w północno zachodniej części działki nr 372/1 położonej w obrębie ewidencyjnym 0010 Rogóźno, miejscowość Rogóźno, gmina Rogóźno.

3. OPIS STANU ISTNIEJĄCEGO ZAGOSPODAROWANIA DZIAŁKI

Stan zagospodarowania – bez zmian.

4. PROJEKTOWANE ZAGOSPODAROWANIE DZIAŁKI

Stan zagospodarowania – bez zmian.

5. DANE O OCHRONIE OBIEKTU

Obiekt zlokalizowany na działce ewidencyjnej nr 372/1, obręb 0010 Rogóźno stanowi dawną szkołę ujętą w gminnej i wojewódzkiej ewidencji zabytków (lp nr 104, pozycja nr 73, datowanie I połowa XIX wieku – opracowanie „ZABYTKI NIERUCHOME NIEWPISANE DO REJESTRU ZABYTKÓW UJĘTE W WOJEWÓDZKIEJ EWIDENCJI ZABYTKÓW” , POWIAT GRUDZIĄDZKI, GMINA ROGÓŹNO.

6. INFORMACJA O EKSPLOATACJI GÓRNICZEJ

Teren działki nie znajduje się w obszarze eksploatacji górniczej. Nie ma wpływów eksploatacji górniczej.

8. INFORACJA O ZAGROŻENIACH DLA ŚRODOWISKA ORAZ HIGIENY I ZDROWIA UŻYTKOWNIKÓW

Teren działki oraz projektowane obiekty nie wpływają na pogorszenie warunków środowiskowych. Nie przewiduje się zagrożeń dla środowiska oraz higieny i zdrowia użytkowników projektowanych obiektów oraz obiektów sąsiadujących. Odpady komunalne zbierane są do pojemników, a następnie wywożone na składowisko. Nie przewiduje się stosowania specjalnych środków zabezpieczeń, a jedynie podstawowe, określone w ogólnych warunkach bezpieczeństwa i higieny pracy. Przedmiotowy obiekt nie stwarza zagrożenia

wystąpienia poważnych awarii oraz nie będzie powodował wystąpienia transgranicznego oddziaływania na środowisko. Nie ma konieczności utworzenia obszarów ograniczonego użytkowania dla zamierzenia objętego niniejszym opracowaniem. Utrzymano tereny biologicznie czynne.

9. INFORMACJA O OBSZARZE ODDZIAŁYWANIA OBIEKTU

1. Wskazanie przepisów prawa, w oparciu o które dokonano określenia obszaru oddziaływania obiektu:

   - Rozporządzenie Ministra Infrastruktury z dnia 12 kwietnia 2002 roku (wraz z późniejszymi zmianami) „w sprawie warunków technicznym, jakim powinny odpowiadać budynki i ich usytuowanie”
   - Ustawa z dnia 27 kwietnia 2001 roku (wraz z późniejszymi zmianami) „Prawo ochrony środowiska” (Dz. U. z dnia 20 czerwca 2001 r.)
   - Rozporządzenie Ministra Środowiska z dnia 14 czerwca 2007 roku (z późniejszymi zmianami) „w sprawie dopuszczalnych poziomów hałasu w środowisku”
   - Rozporządzenie Ministra Transportu i Gospodarki Morskiej z dnia 2 marca 1999 roku „ w sprawie warunków technicznych, jakim powinny odpowiadać drogi publiczne i ich usytuowanie” (Dz. U. Nr 43 z dnia 14 maja 1999r. poz. 430).

2. Zasięg obszaru oddziaływania obiektu:

   - oddziaływanie projektowanej inwestycji mieści się w całości na działce 372/1 , na której zostanie zrealizowana. Planowana inwestycja nie powoduje wzrostu uciążliwości dla terenów sąsiednich. W obrębie terenu inwestycji nie występują obszary ograniczonego użytkowania. Projektowana inwestycja nie powoduje konieczności wyznaczenia obszaru ograniczonego użytkowania.

Mszano, luty 2026r. **Autorzy opracowania:**

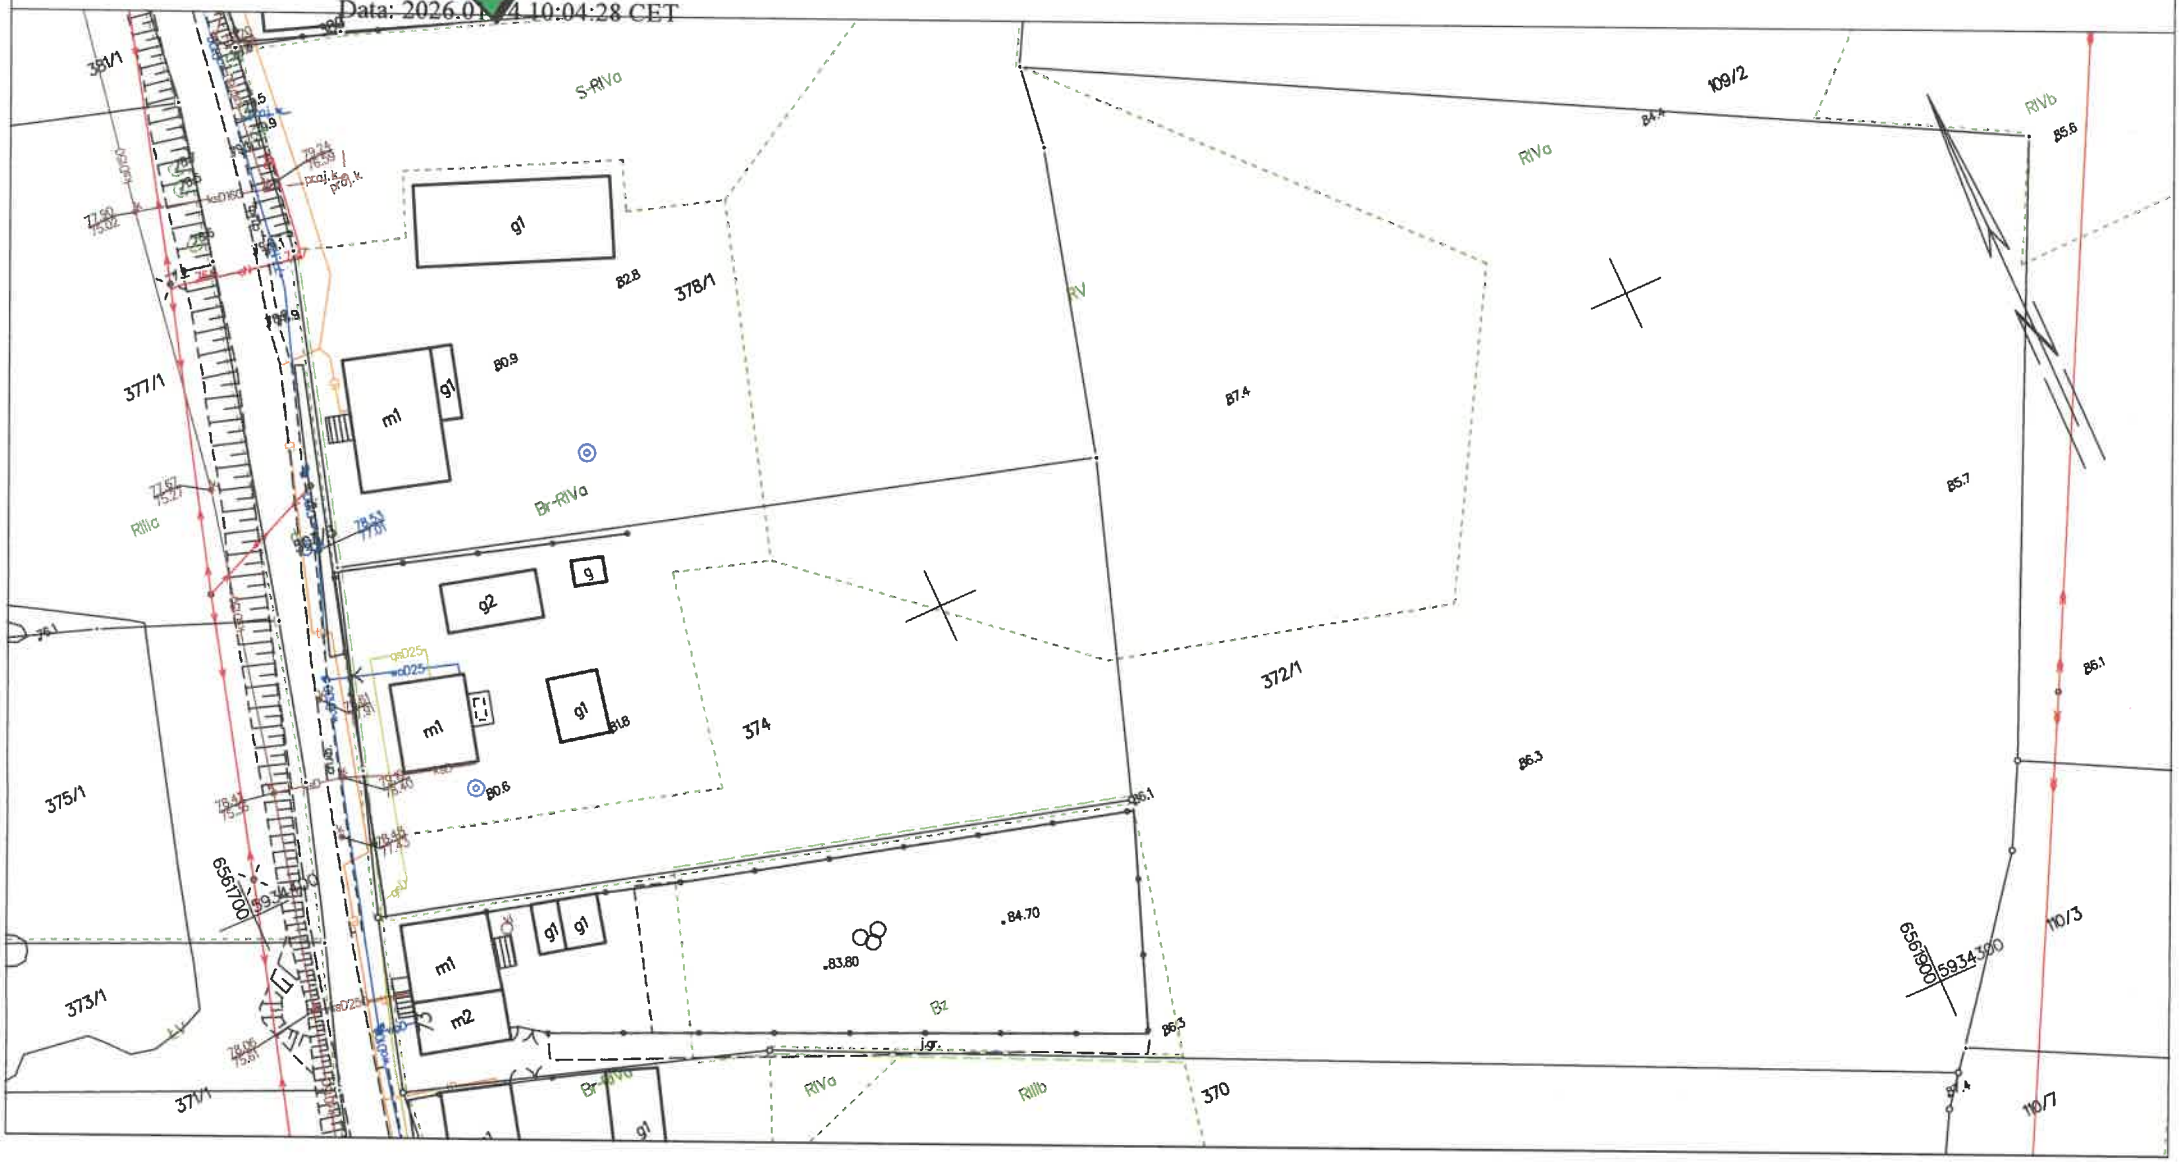
Nazwa organu prowadzącego państwowy zasób geodezyjny i kartograficzny	STAROSTA GRUDZIĄDZKI Powiatowy Ośrodek Dokumentacji Geodezyjnej i Kartograficznej 86-300 Grudziądz, ul. Małomłyńska 1
Identyfikator ewidencyjny materiału zasobu	PL.PZGiK.7879
Nazwa materiału zasobu	Mapa zasadnicza
Data wykonania kopii materiału zasobu	2026.01.14
Imię, nazwisko i podpis osoby reprezentującej organ	Podpis jest prawidłowy

Dokument podpisany przez Piotr Winiarski: Starostwo Powiatowe
Data: 2026.01.14 10:04:28 CET

Województwo: kujawsko-pomorskie
Powiat: grudziądzki
Jednostka ewidencyjna: 040605_2, Rogóźno
Obręb: 0010, Rogóźno
Działka: 372/1

MAPA ZASADNICZA
SKALA 1:1000

Układ odniesienia: PL-ETRF89, układ wsp. płaskich: PL-2000 strefa 6 (18°), układ wys.: PL-EVRF2007-NH



EGZ. NR 1

II. PROJEKT ARCHITEKTONICZNO - BUDOWLANY

Temat/Obiekt:

„POPRAWA ENERGOCHŁONNOŚCI BUDYNKU PRZEDSZKOLA PUBLICZNEGO W ROGÓŹNIE”

Adres budowy:

Adres działki: **obręb ewidencyjny 0010 Rogóźno, działka nr 372/1, gmina Rogóźno, powiat grudziądzki, woj. kujawsko - pomorskie**
Numer działki**: 372/1**
Kategoria obiektu budowlanego: **kategoria IX – budynki kultury, nauki i oświaty, jak: teatry, opery, kina, muzea, galerie sztuki, biblioteki, archiwa, domy kultury, budynki szkolne i przedszkolne, żłobki, kluby dziecięce, internaty, bursy i domy studenckie, laboratoria i placówki badawcze, stacje meteorologiczne i hydrologiczne, obserwatoria, budynki ogrodów zoologicznych i botanicznych**

Dokumentacja:

Rodzaj i stadium dokumentacji: **projekt architektoniczno - budowlany**
Branża: **architektoniczno – budowlana**

Inwestor:

Gmina Rogóźno
Rogóźno 91b, 86-318 Rogoźno

BRANŻA	IMIĘ I NAZWISKO SPECJALNOŚĆ I NUMER UPRAWNIEŃ BUDOWLANYCH	PODPIS
Konstrukcje/Drogi/Mosty Projektant	inż. Andrzej Kiryluk *upr. bud. nr ABIT-OT/7131/8/2000* *nr KPOIIB KUP/BO/3445/02*	

PRAWA AUTORSKIE ZASTRZEŻONE
Przedmiotowy projekt/utwór architektoniczny jest chroniony prawem autorskim zgodnie z art.1 i następne Ustawy o Prawie Autorskim i Prawach Pokrewnych z dnia 4 lutego 1994 roku
(Dz.U. nr 24 poz.83 z 23 lutego 1994 r.)

Zgodnie z art. 34 ust. 3d pkt. 3 ustawy z dnia 7 lipca 1994 Prawo budowlane oświadczam, że projekt budowlany został sporządzony zgodnie z obowiązującymi przepisami oraz zasadami wiedzy technicznej

Mszano, luty 2026r.

OPIS TECHNICZNY DO PROJEKTU

1.0. CZĘŚĆ OGÓLNA

1.1. Rodzaj i przeznaczenie obiektu:

Obiekt wykorzystywany obecnie jako przedszkole w obrębie parteru, budynek mieszkalny w obrębie piętra (2 mieszkania).

Modernizowany obiekt zlokalizowany jest w północno zachodniej części działki nr 372/1 położonej w obrębie ewidencyjnym 0010 Rogóźno, miejscowość Rogóźno, gmina Rogóźno.

1.2. Warunki gruntowo-wodne:

Obiekt remontowany. Nie określa się warunków gruntowych, istniejące.

1.3. Warunki konserwatorskie.

Obiekt zlokalizowany na działce nr 372/1, obręb 0010 Rogóźno, stanowi dawną szkołę, która ujęta jest w gminnej i wojewódzkiej ewidencji zabytków. Podczas oględzin przedmiotowego budynku przez służby konserwatorskie stwierdzono, że stan zachowania konstrukcji więźby dachowej należy ocenić jako dobry.

Według zaleceń służb konserwatorskich należy zachować historyczną geometrię dachu. Dopuszcza się wymianę pokrycia dachowego na lekkie np. z paneli dachowych łączonych na rąbek stojący w kolorze naturalnym (niemalowanej blachy) lub jasnoszarym. Obróbki blacharskie, rynny i rury spustowe powinny zostać wykonane z niemalowanej i niepowlekanej blachy w kolorze naturalnym (ocynk, tytan – cynk). Planując prace remontowe w obrębie elewacji należy zwrócić szczególną uwagę na widoczne zawilgocenia ścian – ustalić ich przyczynę i opracować rozwiązanie pozwalające na wyeliminowanie problemu.

Obiekt wpisany do wojewódzkiej ewidencji zabytków Powiat Grudziądzki, Gmina Rogóźno, miejscowość Rogóźno, pozycja 104, numer 73, działka 372/1, datowanie początki XX wieku.

Obecna stolarka okienna PCV, drzwiowa zewnętrzna częściowo aluminiowa, częściowo PCV. Stolarka okienna i drzwiowa zostanie zamontowana w istniejących otworach po starej stolarce, z zachowaniem podziałów jak obecnie, z naciskiem na zachowanie obowiązujących norm przewodniości cieplnej.

2.0. PRZEDMIOT I ZAKRES OPRACOWANIA

2.1. Przedmiot opracowania

Przedmiotem opracowania w ramach inwestycji „POPRAWA ENERGOCHŁONNOŚCI BUDYNKU PRZEDSZKOLA PUBLICZNEGO W ROGÓŹNIE”, działka nr 372/1, obręb ewidencyjny 0010 Rogóźno, gmina Rogóźno jest wymiana stolarki okiennej i drzwiowej zewnętrznej.

W ramach opracowania projektuje następujące elementy:

- wymiana stolarki okiennej i drzwiowej zewnętrznej
- wymiana parapetów zewnętrznych (blacha ocynkowana)
- roboty towarzyszące, obróbki, malowania

2.2. Funkcja obiektu budowlanego.

Obiekt wykorzystywany obecnie jako przedszkole w obrębie parteru, budynek mieszkalny w obrębie piętra (2 mieszkania).

2.3. Dostępność obiektu dla osób niepełnosprawnych

Obiekt w części dostępny dla osób niepełnosprawnych (wejście przedszkolne od podwórza).

3.0. ROZWIĄZANIA PROJEKTOWE OPIS BUDOWLANY

3.1.Stolarka okienna.

Przedmiotem robót budowlanych jest przeprowadzenie wymiany stolarki okiennej i drzwi wejściowych budynku przedszkola w Rogóźnie. Budynek przedszkola posiada okna których stopień szczelności i izolacyjności daleki jest od obecnych standardów, co negatywnie wpływa na komfort użytkowników i koszty eksploatacji. Montaż nowych okien poprawi zarówno estetykę jak i jego energochłonność. Obiekt jest własnością gminy, nie przechodził koniecznej modernizacji z uwagi na brak wystarczających środków finansowych w samorządzie. wpisany do Gminnej Ewidencji Zabytków i usytuowany jest na działce nr 372/1 w Rogóźnie.

Wykaz wymienianej stolarki okiennej

Elewacja frontowa (północna) – **7szt**
- O1 106/184 (1,95m^2) – 2szt
- O2 53/82 (0,43m^2) – 2szt
- O3 86/56 (0,48m^2) – 2szt
- O4 53/144 (0,76m^2) – 1szt

Elewacja boczna (zachodnia) – **8szt**
- O1 106/184 (1,95m^2) – 8szt

Elewacja tylna (południowa) – **4szt**
- O1 106/184 (1,95m^2) – 2szt
- O2 53/82 (0,43m^2) – 2szt

Elewacja boczna (wschodnia) – **6szt**
- O1 106/184 (1,95m^2) – 1szt
- O2 53/82 (0,43m^2) – 1szt
- O5 126/152 (1,92m^2) – 2szt
- O6 56/86 (0,48m^2) – 2szt

Zestawienie sumaryczne
O1 – 13szt
O2 – 5szt
O3 – 2szt
O4 – 1szt
O5 – 2szt
O6 – 2szt

Razem – 25szt

Parametry wymienianej stolarki okiennej:

Zgodnie z WT 2021:

Maksymalny współczynnik U dla okien pionowych oraz drzwi balkonowych wynosi 0,9W/(m^2·K). Okna:
- profil PCV
- pakiet trzyszybowy
- wyposażone w górnej części w nawiewniki

nawiewnik okienny:
- automatyczna regulacja ilości dostarczanego powietrza w zależności od poziomu wilgotności względnej w pomieszczeniu
- posiada również możliwość ręcznego przymknięcia
- podwyższony wskaźnik tłumienia akustycznego do 40 dB przy nawiewniku zamkniętym

Wykaz wymienianej stolarki drzwiowej zewnętrzne

Elewacja frontowa (północna) – 1szt
- Dz1 140/265 – 1szt
- Dz2 100/235 – 2szt
- Dz3 100/265 – 1szt

Razem – 4szt

Parametry stolarki drzwiowej:

Zgodnie z WT 2021:

Skrzydła drzwiowe, które oddzielają pomieszczenia ogrzewane od nieogrzewanych muszą wykazywać parametr U na poziomie nie większym niż 1,3 W/m^2K

Drzwi zewnętrzne wejściowe (3szt):

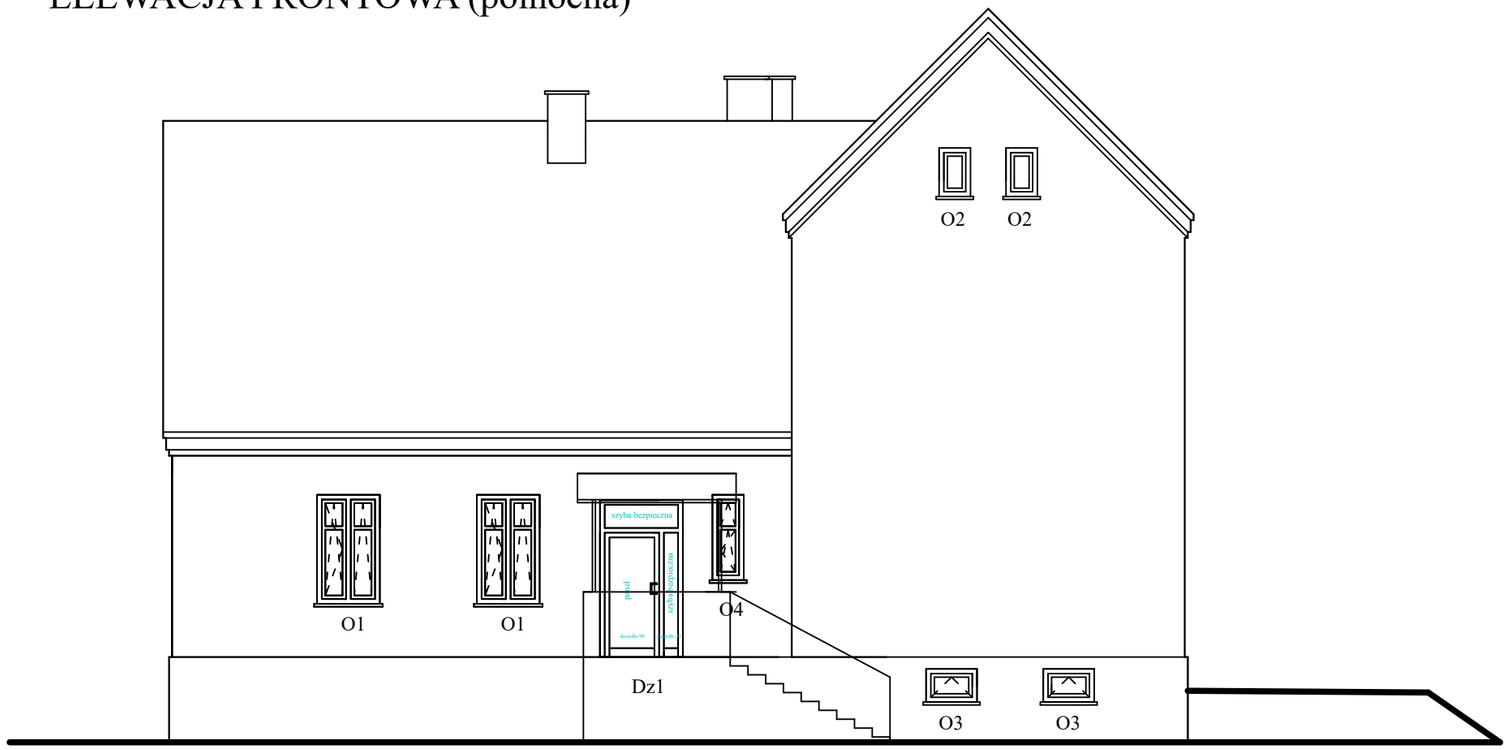
- drzwi na profilu aluminiowym ciepłym
- kolor biały/biały
- wypełnienie w zależności szkło bezpieczne, panel w kolorze stolarki (zestawienie stolarki)
- wyposażenie : samozamykacz, dwa zamki z kluczami, klamka lub pochwyt (wykaz stolarki)

Drzwi zewnętrzne wejściowe kotłownia(1szt):

- drzwi na profilu aluminiowym ciepłym
- kolor biały/biały
- wyposażenie : dwa zamki z kluczami, klamka
- ognioodporność: EI30

Mszano, luty2026r. **Podpis autora opracowania:**

ELEWACJA FRONTOWA (północna)




ELEWACJE (fotografia)





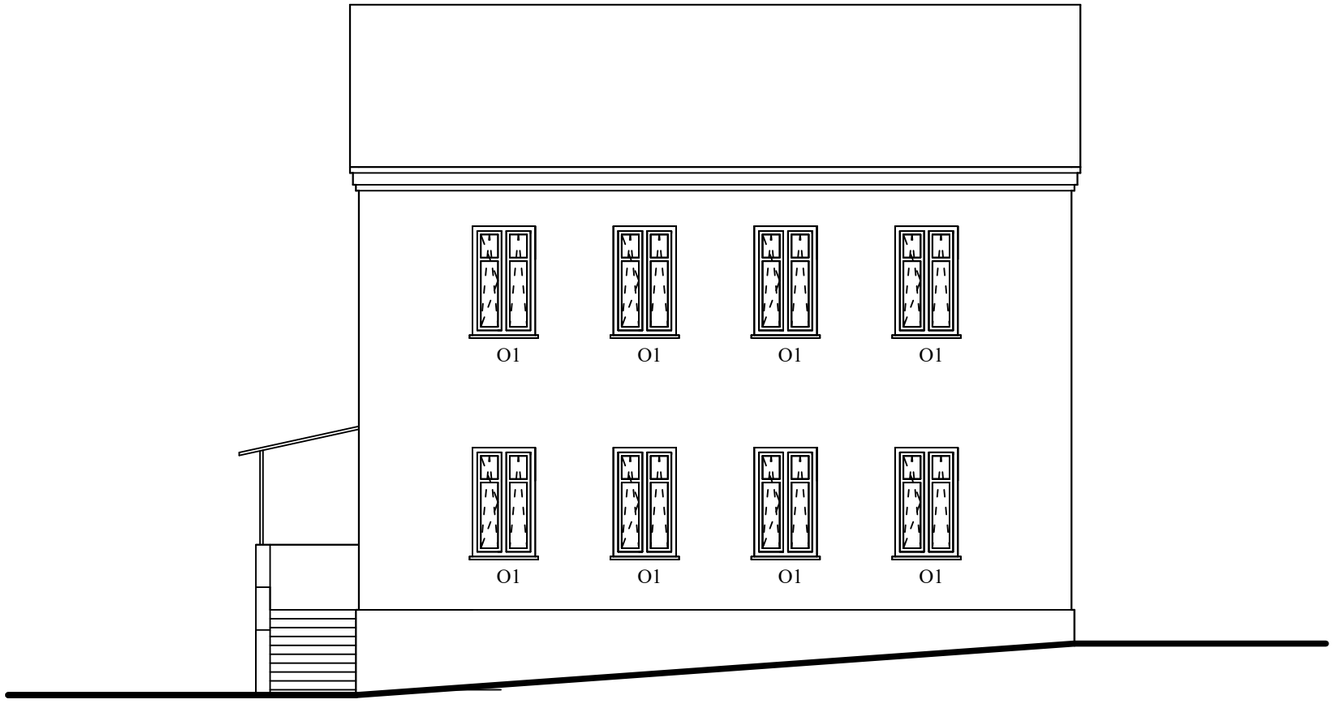ELEWACJA BOCZNA (zachodnia)



Inwestor / Adres

Gmina Rogóźno
Rogóźno 91b, 86-318 Rogoźno

Projekt / Obiekt

„POPRAWA ENERGOCHŁONNOŚCI BUDYNKU PRZEDSZKOLA PUBLICZNEGO W ROGÓŹNIE"

Adres inwestycji

działka nr 372/1, obręb ewidencyjny 0010 Rogóźno, działka nr 372/1, gmina Rogóźno, powiat grudziądzki, woj. kujawsko - pomorskie

Rysunek / Temat / Treść


Elewacja frontowa, boczna

Projektant	*Imię i Nazwisko*	*Podpis i pieczęć*
inż.	***Andrzej Kiryluk*** *upr. bud. nr ABIT-OT/7131/8/2000 nr KPOIIB KUP/BO/3445/02*	
Projektant		
mgr inż.	***Anna Kiryluk***	

Faza:	*Branża:*	*SKALA:*	*DATA:*
Projekt budowlany	*BUDOWLANA*	*1:100*	*luty 2026r.*

PRAWA AUTORSKIE ZASTRZE ŻONE
Przedmiotowy projekt/utwór architektoniczny jest chroniony prawem autorskim zgodnie z art.1i następne Ustawy o Prawie Autorskim i Prawach Pokrewnych z dnia 4 lutego 1994 roku (Dz.U. nr 24 poz.83 z 23 lutego 1994 r.)

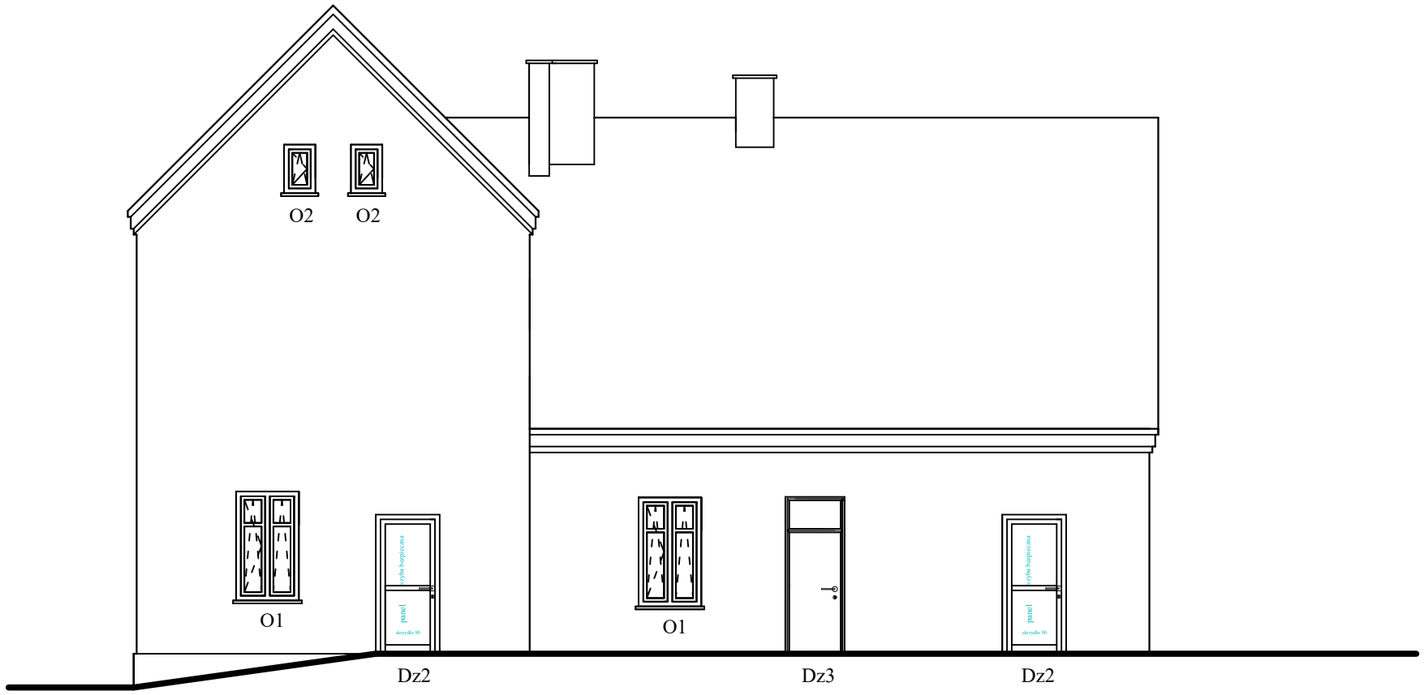ELEWACJA TYLNA (południowa)




ELEWACJE (fotografia)





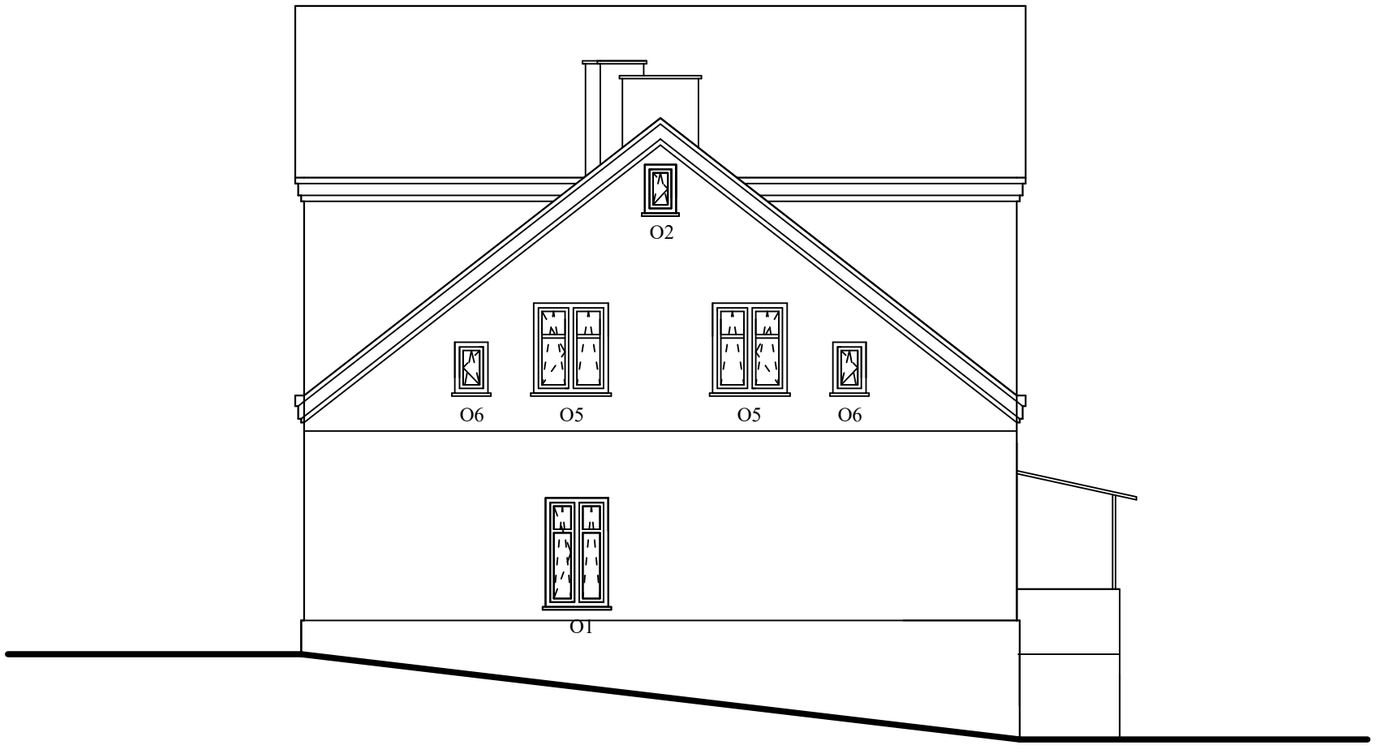ELEWACJA BOCZNA (wschodnia)



Inwestor / Adres

Gmina Rogóźno
Rogóźno 91b, 86-318 Rogoźno

Projekt / Obiekt

„POPRAWA ENERGOCHŁONNOŚCI BUDYNKU PRZEDSZKOLA PUBLICZNEGO W ROGÓŹNIE"

Adres inwestycji

działka nr 372/1, obręb ewidencyjny 0010 Rogóźno, działka nr 372/1, gmina Rogóźno, powiat grudziądzki, woj. kujawsko - pomorskie

Rysunek / Temat / Treść

Elewacja tylna, boczna



Projektant	*Imię i Nazwisko*	*Podpis i pieczęć*
inż.	***Andrzej Kiryluk*** *upr. bud. nr ABIT-OT/7131/8/2000 nr KPOIIB KUP/BO/3445/02*	
Projektant		
mgr inż.	***Anna Kiryluk***	

Faza:	*Branża:*	*SKALA:*	*DATA:*
Projekt budowlany	*BUDOWLANA*	*1:100*	*luty 2026r.*

PRAWA AUTORSKIE ZASTRZE ŻONE
Przedmiotowy projekt/utwór architektoniczny jest chroniony prawem autorskim zgodnie z art.1i następne Ustawy o Prawie Autorskim i Prawach Pokrewnych z dnia 4 lutego 1994 roku (Dz.U. nr 24 poz.83 z 23 lutego 1994 r.)




ZESTAWIENIE STOLARKI

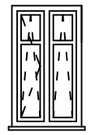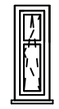ZESTAWIENIE STOLARKI OKIENNEJ


Schemat - widok od strony elewacji		**PCV** w górnej części okna zastosować nawiewniki  kolor - białe/białe	**PCV** w górnej części okna zastosować nawiewniki  kolor - białe/białe	**PCV** w górnej części okna zastosować nawiewniki  kolor - białe/białe	**PCV** w górnej części okna zastosować nawiewniki  kolor - białe/białe	**PCV** w górnej części okna zastosować nawiewniki  kolor - białe/białe	**PCV** w górnej części okna zastosować nawiewniki  kolor - białe/białe
Oznaczenie na rzutach		O1 106/184	O2 53/82	O3 86/56	O4 53/144	O5 126/152	O6 56/86
Zewnętrzne wymiary okna	Sz [mm]	1030	500	830	500	1230	530
	Hz [mm]	1800	780	520	1400	1480	820
Wymiary w świetle ościeży	So [mm]	1060	530	860	530	1260	560
	Ho [mm]	1840	820	560	1440	1520	860
Ilość (szt.)		13	5	2	1	2	2

maksymalny współczynnik Uw dla okien pionowych oraz drzwi balkonowych wynosi 0,9W/(m²·K). Okna:
- profil PCV
- pakiet trzyszybowy

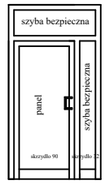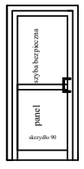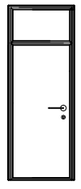ZESTAWIENIE STOLARKI DRZWIOWEJ

Schemat - widok		Drzwi zewnętrzne aluminium ciepłe  kolor - białe/białe	Drzwi zewnętrzne aluminium ciepłe  kolor - białe/białe	Drzwi zewnętrzne do kotłowni  EI 30 - drzwi do kotłowni/węzła kolor - białe/białe wyposażenie - 2 zamki, klucze, klamka
Oznaczenie na rzutach		Dz1 140/265	Dz2 100/235	Dz3 100/265
Wymiary w świetle ościeżnicy	S [mm]	1370	970	970
	H [mm]	2570	2320	2570
Wymiary w świetle ościeży	So [mm]	1400	1000	1000
	Ho [mm]	2600	2350	2600
Skrzydło lewe - prawe		1L | 0P	2L | 0P	1L | 0P
Ilość (szt.)		1	2	1

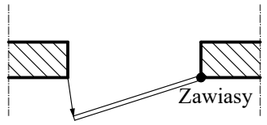skrzydła drzwiowe, które oddzielają pomieszczenia ogrzewane od nieogrzewanych muszą wykazywać parametr Ud na poziomie nie większym niż 1,3 W/m2K



Skrzydło prawe

UWAGA: PRZED WYKONANIEM, WIELKOŚCI OTWORÓW SPRAWDZIĆ W NATURZE !!!

Inwestor / Adres

Gmina Rogóźno
Rogóźno 91b, 86-318 Rogoźno

Projekt / Obiekt

„POPRAWA ENERGOCHŁONNOŚCI BUDYNKU PRZEDSZKOLA PUBLICZNEGO W ROGÓŹNIE"

Adres inwestycji

działka nr 372/1, obręb ewidencyjny 0010 Rogóźno, działka nr 372/1, gmina Rogóźno, powiat grudziądzki, woj. kujawsko - pomorskie

Rysunek / Temat / Treść

Zestawienie stolarki





Projektant	*Imię i Nazwisko*	*Podpis i pieczęć*
inż.	***Andrzej Kiryluk*** *upr. bud. nr ABIT-OT/7131/8/2000* *nr KPOIIB KUP/BO/3445/02*	
Projektant		
mgr inż.	***Anna Kiryluk***	

Faza:	*Branża:*	*SKALA:*	*DATA:*
Projekt budowlany	*BUDOWLANA*	------	*luty 2026r.*


PRAWA AUTORSKIE ZASTRZE ŻONE
Przedmiotowy projekt/utwór architektoniczny jest chroniony prawem autorskim zgodnie z art.1i następne Ustawy o Prawie Autorskim i Prawach Pokrewnych z dnia 4 lutego 1994 roku (Dz.U. nr 24 poz.83 z 23 lutego 1994 r.)

ZESTAWIENIE STOLARKI - okna

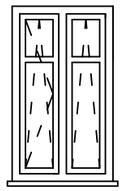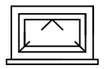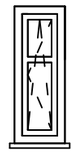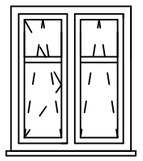ZESTAWIENIE STOLARKI OKIENNEJ

Schemat - widok od strony elewacji		**PCV** w górnej części okna zastosować nawiewniki  kolor - białe/białe	**PCV** w górnej części okna zastosować nawiewniki  kolor - białe/białe	**PCV** w górnej części okna zastosować nawiewniki  kolor - białe/białe	**PCV** w górnej części okna zastosować nawiewniki  kolor - białe/białe	**PCV** w górnej części okna zastosować nawiewniki  kolor - białe/białe	**PCV** w górnej części okna zastosować nawiewniki  kolor - białe/białe
Oznaczenie na rzutach		O1 106/184	O2 53/82	O3 86/56	O4 53/144	O5 126/152	O6 56/86
Zewnętrzne wymiary okna	Sz [mm]	1030	500	830	500	1230	530
	Hz [mm]	1800	780	520	1400	1480	820
Wymiary w świetle ościeży	So [mm]	1060	530	860	530	1260	560
	Ho [mm]	1840	820	560	1440	1520	860
Ilość (szt.)		13	5	2	1	2	2

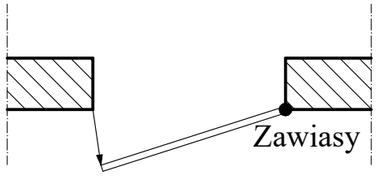UWAGA: PRZED WYKONANIEM, WIELKOŚCI OTWORÓW SPRAWDZIĆ W NATURZE !!!



Skrzydło prawe

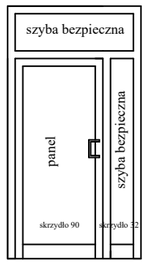
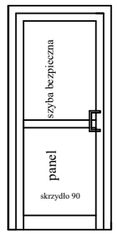
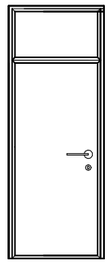
maksymalny współczynnik Uw dla okien pionowych oraz drzwi balkonowych wynosi 0,9W/(m²·K). Okna:
- profil PCV
- pakiet trzyszybowy

w górnej części okna o następujących parametrach :

- nawiewnik okienny
- automatyczna regulacja ilości dostarczanego powietrza w zależności od poziomu wilgotności względnej w pomieszczeniu
- posiada również możliwość ręcznego przymknięcia
- podwyższony wskaźnik tłumienia akustycznego do 40 dB przy nawiewniku zamkniętym


ZESTAWIENIE STOLARKI - drzwi

ZESTAWIENIE STOLARKI DRZWIOWEJ

		Drzwi zewnętrzne aluminium ciepłe	Drzwi zewnętrzne aluminium ciepłe	Drzwi zewnętrzne do kotłowni
Schemat - widok				
		kolor - białe/białe	kolor - białe/białe	EI 30 - drzwi do kotłowni/węzła kolor - białe/białe wyposażenie - 2 zamki, klucze, klamka
Oznaczenie na rzutach		Dz1 140/265	Dz2 100/235	Dz3 100/265
Wymiary w świetle ościeżnicy	S [mm]	1370	970	970
	H [mm]	2570	2320	2570
Wymiary w świetle ościeży	So [mm]	1400	1000	1000
	Ho [mm]	2600	2350	2600
Skrzydło lewe - prawe		1L 0P	2L 0P	1L 0P
Ilość (szt.)		1	2	1

skrzydła drzwiowe, które oddzielają pomieszczenia ogrzewane od nieogrzewanych muszą wykazywać parametr Ud na poziomie nie większym niż 1,3 W/m2K

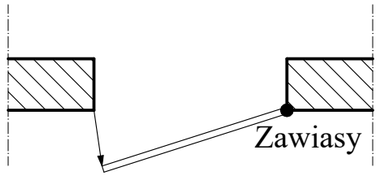UWAGA: PRZED WYKONANIEM, WIELKOŚCI OTWORÓW SPRAWDZIĆ W NATURZE !!!



Skrzydło prawe

III. DOKUMENTY FORMALNO - PRAWNE

OŚWIADCZENIE

projektanta-sprawdzającego* o sporządzeniu projektu budowlanego zgodnie z obowiązującymi przepisami oraz zasadami wiedzy technicznej.

Ja niżej podpisany: **inż. Andrzej Kiryluk**

Legitymujący się dowodem osobistym: **CGP 892727 Wójt Gminy Brodnica**

Zamieszkały: **87-300 Brodnica, Mszano 13c**

po zapoznaniu się z przepisami ustawy z dnia 7 lipca 1994 roku – Prawo budowlane (Dz. U. z 2000r. Nr 106, poz. 1126, z późn. zm) zgodnie z art. 20 tej ustawy

oświadczam, że projekt budowlany opracowany dla:

Gmina Rogóźno
Rogóźno 91b
86-318 Rogoźno

dotyczący:

„POPRAWA ENERGOCHŁONNOŚCI BUDYNKU PRZEDSZKOLA PUBLICZNEGO W ROGÓŹNIE”

działka nr 372/1, obręb ewidencyjny 0010 Rogóźno, gmina Rogóźno, powiat grudziądzki, woj. kujawsko - pomorskie

Sporządziłem zgodnie z obowiązującymi przepisami oraz zasadami wiedzy technicznej

Świadoma odpowiedzialności karnej za podanie w niniejszym oświadczeniu nieprawdy, zgodnie z art. 233 Kodeksu karnego, potwierdzam własnoręcznym podpisem prawdziwość danych zamieszczonych powyżej.

Mszano, 20.02.2026

- niepotrzebne skreślić

.....
(czytelny podpis)

POLSKA IZBA INŻYNIERÓW BUDOWNICTWA

Zaświadczenie

o numerze weryfikacyjnym:

KUP-MA9-ZHB-F8Y *

Pan ANDRZEJ KIRYLUK o numerze ewidencyjnym KUP/BO/3445/02

adres zamieszkania m. MSZANO 13C, 87-300 BRODNICA

jest członkiem Kujawsko-Pomorskiej Okręgowej Izby Inżynierów Budownictwa i posiada wymagane ubezpieczenie od odpowiedzialności cywilnej.

Niniejsze zaświadczenie jest ważne do dnia 2026-12-31.

Zaświadczenie zostało wygenerowane elektronicznie i opatrzone bezpiecznym podpisem elektronicznym weryfikowanym przy pomocy ważnego kwalifikowanego certyfikatu w dniu 2025-12-31 roku przez:

Renata Staszak, Przewodniczący Rady Kujawsko-Pomorskiej Okręgowej Izby Inżynierów Budownictwa.

* Weryfikację poprawności danych w niniejszym zaświadczeniu można sprawdzić za pomocą numeru weryfikacyjnego zaświadczenia na stronie Polskiej Izby Inżynierów Budownictwa www.piib.org.pl lub kontaktując się z biurem właściwej Okręgowej Izby Inżynierów Budownictwa.

Digitally signed by Renata Staszak
Date: 2025.12.31 11:20:51 CET
Reason:Elektroniczne zaświadczenie PIIB
Location: Bydgoszcz

WOJEWODA
KUJAWSKO-POMORSKI

Toruń, dnia 08 grudnia 2000 r.

Nr ewid. ABIT-OT/7131/8/2000

DECYZJA NR 29/2000

Na podstawie art.13 ust.1, pkt 1, art.14 ust.1 pkt 2 ustawy z dnia 7 lipca 1994 r. - Prawo budowlane (Dz.U.Nr 89, poz.414 z późn zm.) oraz § 4 ust.2 i § 9 ust.1 rozporządzenia Ministra Gospodarki Przestrzennej i Budownictwa z dnia 30 grudnia 1994 r. w sprawie samodzielnych funkcji technicznych w budownictwie (Dz.U. z 1995 r. Nr 8, poz.38 z późn.zm.) - po rozpatrzeniu wniosku Pana Andrzeja Kiryluka z dnia 23.10.2000 roku

n a d a j ę

Panu ANDRZEJOWI KIRYLUKOWI
inż.budownictwa
ur. dnia 04 stycznia 1967r. w Trzebiatowie

uprawnienia budowlane

do projektowania
w specjalności konstrukcyjno-budowlanej
- bez ograniczeń.

Uprawnienia budowlane do projektowania bez ograniczeń stanowią również podstawę do sprawdzania projektów budowlanych w specjalności objętej tymi uprawnieniami.

UZASADNIENIE

Komisja Egzaminacyjna działająca w oparciu o zarządzenie Nr 319/2000 Wojewody Kujawsko-Pomorskiego z dnia 05.10.2000r. r. w sprawie powołania komisji do oceny osób ubiegających się o stwierdzenie przygotowania zawodowego do pełnienia samodzielnych funkcji technicznych w budownictwie - uprawnień budowlanych oraz ustalenia dla niej regulaminu działania - stwierdziła posiadanie przez Pana Andrzeja Kiryluka wymaganego prawem wykształcenia oraz praktyki zawodowej koniecznej do uzyskania uprawnień budowlanych we wnioskowanej specjalności.

Po uzyskaniu pozytywnego wyniku egzaminu - orzekłem jak w sentencji.

Od niniejszej decyzji przysługuje prawo wniesienia odwołania do Głównego Inspektora Nadzoru Budowlanego, za pośrednictwem Wojewody Kujawsko-Pomorskiego, w terminie 14 dni od dnia jej doręczenia.

Otrzymują:
1. Pan Andrzej Kiryluk
   ul. Podgórna 2
   87-300 Brodnica
2. Główny Inspektor
   Nadzoru Budowlanego
   w Warszawie
3. a/a

INFORMACJA BIOZ
Ogólne wytyczne i obowiązki w zakresie BiOZ

Inwestycja: „POPRAWA ENERGOCHŁONNOŚCI BUDYNKU PRZEDSZKOLA PUBLICZNEGO W ROGÓŹNIE”

Adres inwestycji:

działka nr 372/1, obręb ewidencyjny 0010 Rogóźno, Rogóźno, gmina Rogóźno, powiat grudziądzki, woj. kujawsko - pomorskie

Inwestor:

Gmina Rogóźno
Rogóźno 91b
86-318 Rogoźno

Autorzy:

PROJEKTANT:
inż. Andrzej Kiryluk

data opracowania – luty 2026r.

Informacja dotycząca bezpieczeństwa i ochrony zdrowia.

1. Zakres robót dla całego zamierzenia budowlanego oraz kolejność realizacji poszczególnych obiektów:

A. WYMIANA STOLRKI OKIENNEJ
B. WYMIANA STOLARKI DRZWIOWEJ
C. ROBOTY TOWARZYSZĄCE

Kolejność realizacji robót zachowana zostaje według zakresu wyszczególnionych robót, zatem – A./ B./ C./

2. Wykaz istniejących obiektów budowlanych

A. ISTNIEJĄCY OBIEKT PRZEDSZKOLA
B. PODZIEMNE SIECI

3. Elementy zagospodarowania terenu, które mogą stwarzać zagrożenie bezpieczeństwa i zdrowia ludzi:

a. tymczasowe wykopy,
b. tymczasowe oznakowanie pionowe,
c. występujące podziemne uzbrojenie

4. Zagrożenia podczas wykonywania robót.

4.1. Przemieszczanie się pracowników:

upadek na płaszczyźnie (częstotliwość duża): (nierówna nieutwardzona droga, nierówna powierzchnia drogi, zawilgocenie, oblodzenie powierzchni drogi, różnica poziomów, pochylenia, przemieszczanie się po usypanym gruncie),

upadek z maszyn do robót drogowych i z samochodów ciężarowych (częstotliwość duża): (zawilgocenie lub oblodzenie powierzchni wejść/ zejść z kabiny, zanieczyszczenie stopni wejść/zejść gruntem np. glina, zanieczyszczenie wejść /zejść olejem, wchodzenie, schodzenie ze skrzyni samochodu po częściach pojazdu, wchodzenie na burtę pojazdu podczas załadunku lub rozładunku, brak drabinek umożliwiających bezpieczne wchodzenie, schodzenie, zawilgocenie, oblodzenie lub zanieczyszczenie gruntem części pojazdu np. kół, po których pracownik wchodzi na skrzynie)

upadek do zagłębień (częstotliwość duża): (przemieszczanie się zbyt blisko niebezpiecznych krawędzi skarp, przemieszczanie się poza ustalonymi ciągami komunikacji, przemieszczanie się po kładkach, pomostach bez elementów ochronnych np. barierek)

uderzenia przygniecenia (intensywność duża): (załadunek i rozładunek samochodów, składowanie materiałów, wyrobów i elementów, wykonywanie wykopów, transport ręczny lub przy pomocy prostych urządzeń, użytkowanie samochodów)

4.2. Procesy pracy i sytuacje technologiczne:

transport poziomy: (przemieszczanie ładunku przy występowaniu różnicy poziomów na drodze transportu, zsunięcie się lub opadniecie ładunku, pozostawanie pracownika w strefie ruchu ładunku) załadunek, rozładunek samochodów (przewrócenie się lub obsuniecie ładunku, pozostawanie pracownika na skrzyni samochodu podczas rozładunku lub załadunku, pozostawanie pracownika na ładunku lub w strefie możliwego obsunięcia się ładunku) składowanie materiałów i elementów (przewrócenie się, obsuniecie lub stoczenie materiału, elementu, osuniecie się materiału; pozostawanie, przemieszczanie się pracownika w sąsiedztwie składowanych materiałów lub elementów, wykonywanie czynności na składowanych materiałach lub elementach)

roboty nawierzchniowe: (zagrożenie poparzenia masa asfaltowa, nara6enie na wdychanie oparów bitumu, niewłaściwa obsługa maszyn, pozostawanie osób nieuprawnionych w strefie prowadzonych prac)

transport ręczny: (wykonywanie transportu na pochyłości, zespołowe wykonywanie czynności transportowych, przewrócenie się urządzenia transportowego, zsuniecie się, spadnięcie ładunku z urządzenia)

4.3. Urządzenia i sytuacje techniczne:

użytkowanie samochodów: (pozostawanie kierowcy w kabinie pojazdu podczas załadunku lub rozładunku, przemieszczanie się pozostawanie osób w strefie jazdy lub manewrowania pojazdu) użytkowanie maszyn do robót drogowych (pozostawanie osób w strefie jazdy lub manewrowania maszyny, pozostawianie pracującej maszyny przez operatora opuszczającego kabinę, wykonywanie czynności ręcznych w strefie ruchu osprzętu maszyny, przewrócenie się maszyny podczas jazdy przy krawędzi wykopu lub na pochyłości, przewrócenie się maszyny podczas pracy na stanowisku)

5. Wskazanie sposobu prowadzenia instruktażu pracowników przed przystąpieniem do realizacji robót szczególnie niebezpiecznych:

Pracownik powinien posiadać:
- okresowe szkolnie bhp
- szkolenie stanowiskowe

oraz powinien znać:
- ustaloną procedurę powiadamiania o nagłych zdarzeniach oraz telefony do służb ratownictwa i służb technicznych, z taką informacją powinien być zapoznany na szkoleniu oraz taką informację należy podać na tablicy informacyjnej.

Należy także przekazać pracownikom:
a/ zasady postępowania w przypadku wystąpienia zagrożenia:
b/ konieczność stosowania przez pracowników środków ochrony indywidualnej:
c/ zasady bezpośredniego nadzoru nad pracownikami:

6. Wskazanie środków technicznych i organizacyjnych, zapobiegających niebezpieczeństwom wynikającym z wykonywania robót budowlanych w strefach szczególnego zagrożenia zdrowia lub w ich sąsiedztwie, w tym komunikacyjne i ewakuacyjne:

6.1. Techniczne:

a/ oddanie do eksploatacji nowego sprzętu zmechanizowanego lub pomocniczego powinno być poprzedzone próba techniczna sprawności i zbadania czy sprzęt spełnia wymagania w zakresie bezpieczeństwa i higieny pracy,
b/ sporządzenie wykazu sprzętu /urządzeń podlegających dozorowi technicznemu,
c/ posiadać instrukcje obsługi dla eksploatowanego sprzętu zmechanizowanego pomocniczego i urządzeń technicznych nieobjętych dozorem technicznym,
d/ przeprowadzanie kontroli bieżących i okresowych eksploatowanego sprzętu zmechanizowanego, pomocniczego oraz urządzeń technicznych,
e/ posiadanie szczegółowej instrukcji techniczno-ruchowej z wymaganiami BHP dla poszczególnych stanowisk wraz z ustaleniem niezbędnej liczby operatorów (pracowników),

6.2. Organizacyjne:

sporządzenie pisemnego zarządzenia organizacyjnego generalnego wykonawcy o:
- powołaniu komisji do sprawdzenia zagospodarowania placu / terenu budowy,
- ustaleniu kierownictwa budowy z zastrzeżeniem, że brygadzista może kierować tylko jedną brygada zaś na czas swojej nieobecności powinien wyznaczyć zastępcę,
- ustaleniu koordynatora BHP spośród podwykonawców, którzy dokonują zakończenia budowy,
- sposobie zgłaszania wypadków przy pracy i zdarzeń wypadkowych,
- sposobie prowadzenia postępowania powypadkowego (wypadki zawodowe i pozazawodowe),

- sposobie sprawdzenia dopuszczenia do robót pracowników w zakresie : uprawnień kwalifikacyjnych, aktualnego przeszkolenia BHP, wa6nosci badań lekarskich,
- miejscu przechowywania dokumentacji.

6.3. Zapobiegawcze:

a/ informowanie, instruowanie pracowników o potencjalnych zagrożeniach zawodowych i wypadkowych przed każdym rozpoczęciem pracy,

b/ ustalenie obszaru "TEREN TWARDEGO KASKU"- teren prowadzenia robót nad głowami ludzi powinien być wyraźnie wytyczony /oznaczony znakami ostrzegawczymi,

c/ stosowanie, używanie materiałów i produktów dopuszczonych do obrotu, maszyn urządzeń i sprzętu opatrzonych certyfikatem na znak bezpieczeństwa lub załączoną deklaracją zgodności z obowiązującymi normami i przepisami,

d/ używanie przez pracowników "ATESTOWANEJ" odzieży ,obuwia roboczego i indywidualnych środków ochrony,

e/ zapoznanie pracowników z "KARTA RYZYKA ZAWODOWEGO",

f/ unikanie przez pracowników w czasie pracy nadmiernych lub niepotrzebnych męczących pozycji lub ruchów,

g/ ustalenie co najmniej 2 osób (przeszkolonych) do obsługi apteczki pierwszej pomocy przedlekarskiej w razie wypadku przy pracy,

h/ usuwanie śmieci i odpadków w odpowiednich odstępach czasu,

i/ zapewnienie rozsądnego dostępu do urządzeń sanitarno-higienicznych, socjalnych,

j/ unikanie ryzyka ognia -zakaz palenia tytoniu na stanowisku pracy, jedynie w miejscach wydzielonych "PALARNIE",

k/ sprawdzenie umiejętności posługiwania się podręcznym sprzętem gaśniczym .

6.4. Komunikacyjne:

a/ komunikacja osobowa: zapewnienie kontaktu osobistego i za pomocą technicznych środków łączności,

b/ komunikacja terenowa : ustalić racjonalne, planowe i bezpieczne wykorzystanie środków zmechanizowanych, ustalić zasady poruszania się pieszych (w tym osób postronnych) po terenie budowy.

c/ komunikacja ratownicza: ustalić, podać do wiadomości pracowników adres najbliższego urzędu poczty, budki telefonicznej, mieszkania prywatnego z telefonem

6.5. Ewakuacyjne:

a/ na okoliczność awarii, pożaru - ustalić co najmniej dwie drogi ewakuacji z terenu budowy,

b/ zapewnić łączność do Miejscowego Zintegrowanego Sytemu Ratownictwa , wraz z wyszczególnieniem numerów telefonicznych do Stra6y Pożarnej, Policji, Pogotowia Ratunkowego,

c/ ustalić i podać do wiadomości pracowników " sposoby wywołania alarmu",

d/ udostępnić sprawny i w potrzebnej ilości - sprzęt przeciwpożarowy (podręczny + koce gaśnicze).

7. Określenie sposobu przechowywania i przemieszczania materiałów, wyrobów, substancji oraz preparatów niebezpiecznych na terenie budowy.

Materiały do wykonywania robót dowożone będą na miejsce w miarę postępu prac.

8. Wskazanie miejsca przechowywania dokumentacji budowy oraz dokumentów niezbędnych do prawidłowej eksploatacji maszyn i innych urządzeń technicznych.

Dokumentacja budowy przechowywana będzie na placu budowy.

UWAGA.

Zgodnie z ustawą „Prawo Budowlane” (Dz. U 106 poz. 1126) art. 20 ust.1b dotyczącym obowiązku sporządzania planu BIOZ lub informacji na temat bezpieczeństwa i ochrony

zdrowia, plan bezpieczeństwa i ochrony zdrowia „BIOZ„ zostanie opracowany przez kierownika budowy.
Wykonawca przed przystąpieniem do budowy powinien sporządzić projekt organizacji ruchu na czas budowy, uwzględniając zasady bezpieczeństwa i ochrony zdrowia.

Mszano, luty 2026r. **Autorzy opracowania:**